

1115


Entwässerung DN 100
für Kondensatablauf
generell in Drainage
oder Regenent-
wässerung leiten !!

Leerrohr DN 100
für Elektroleitungen
Richtungsänderung
nur mit 15° Bögen!

DAHOTHERM
Heizung + Sanitär E.K.

Am Gewerbegebiet 3
04603 Nobitz
Telefon: 03447 - 50 69 34
Telefax: 03447 - 50 69 35

Luftichtung

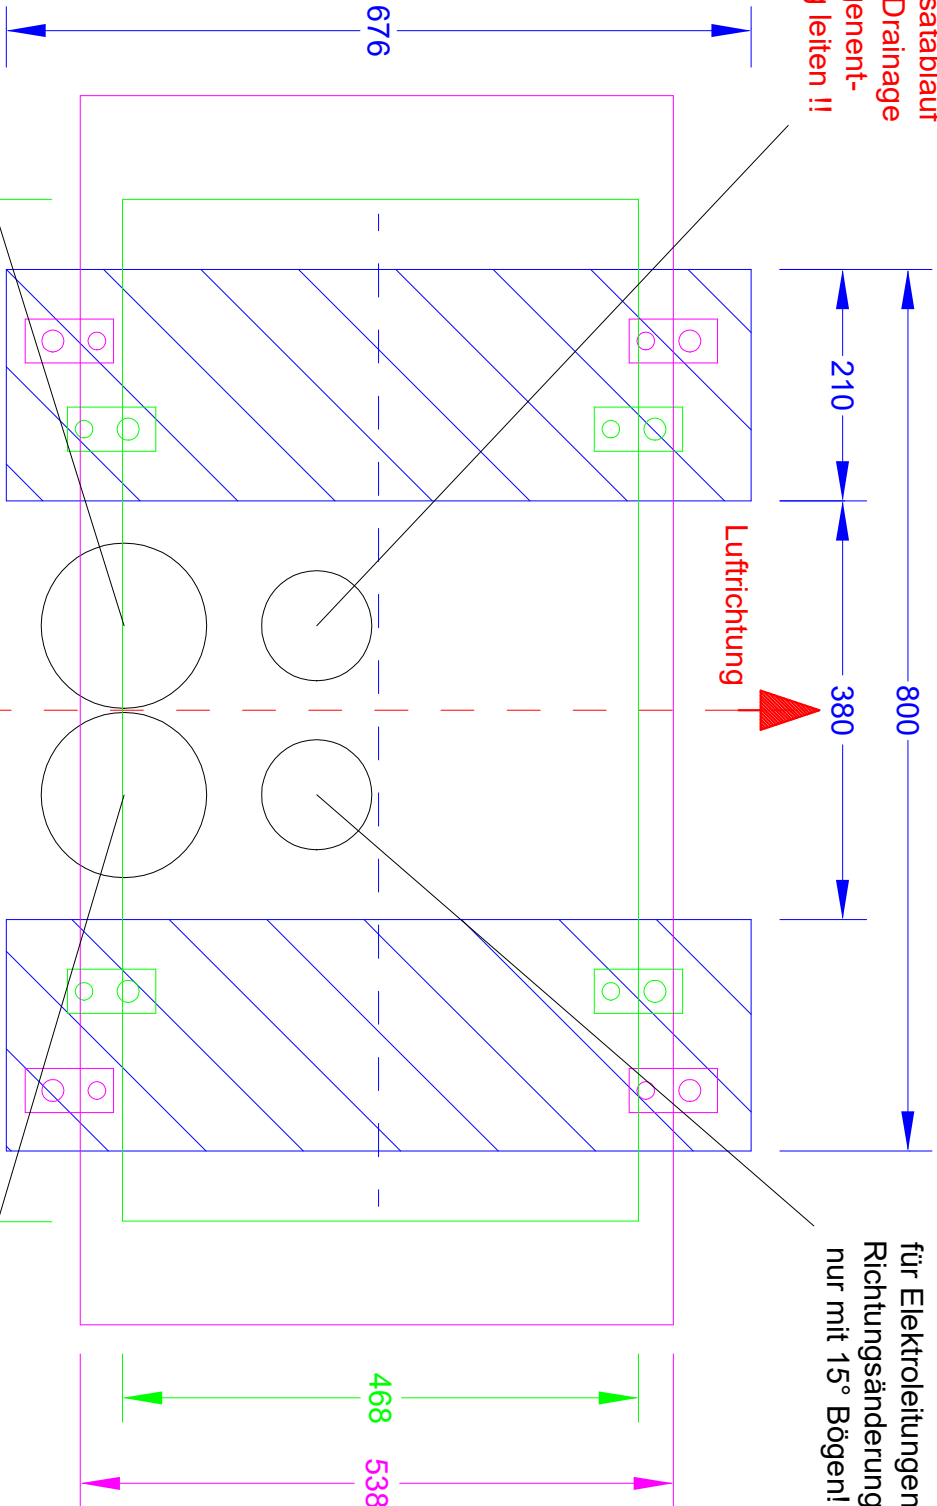

Leerrohr DN 150 für
Heizungsvorlauf bzw.
Heizungsrücklauf
Richtungsänderung
nur mit 15° Bögen!

Leerrohr DN 150 für
Heizungsvorlauf bzw.
Heizungsrücklauf
Richtungsänderung
nur mit 15° Bögen!

676

210

800

380

510

680

927

468

538